



Agence YVELINES
7, rue Jean Mermoz
78000 VERSAILLES
Tél. 01 73 95 04 50

CLIENT
EPF Île-de-France
4/14 rue Ferrus
75014 PARIS



Référence fichier : R26038-FONCIER-IndC.dwg
Relevés effectués le 19 mars 2026

AFFAIRE R26038


Département des Yvelines (78)

Commune d'AUBERGENVILLE
Parcelle cadastrée section AM numéro 806

Impasse des Hautes Beauces
Propriété de EPF Île-de-France

Projet de Division

Echelle : 1/200ème

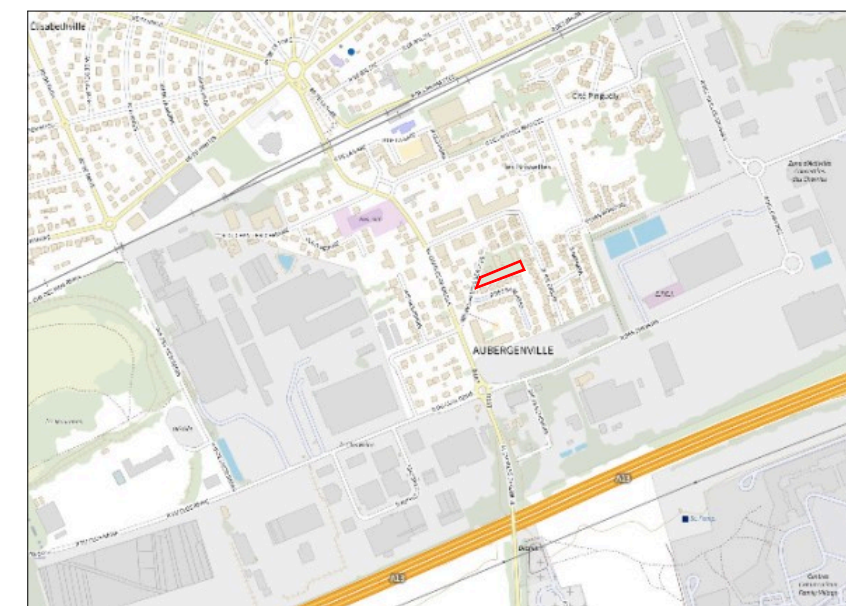

R26038-FONCIER-IndC.dwg

INDICE	DATE	MODIFICATIONS	DESSINE PAR	VERIFIE PAR
A	02/04/2026	Première émission	CKt	KJt
B	23/04/2026	Matérialisation des limites divisoires	CKt	KJt
C	12/06/2026	Ajout du lot G	KJt	KJt

OBSERVATIONS & NOTA

Système de coordonnées planimétriques RGF-93, Zone 8 (CC 49), rattaché par GNSS.

Relevés effectués le 19 mars 2026.

La précision des données numériques dépend de l'échelle graphique pour laquelle le plan a été établi. Ces précisions respectent les décrets réglementant notre profession et sont conformes aux tolérances dictées par l'Ordre des Géomètres Experts.

SIÈGE SOCIAL - 10, rue Mercœur - 75011 Paris - TÉL. : 01 42 06 03 85 - FAX : 01 42 06 88 30 - www.ttge.fr
S.C.O.P S.A. - TECHNIQUES TOPO - RCS PARIS 642 019 038 - SIRET 642 019 038 - APE 7112 A - N° TVA Intracommunautaire FR 03 64 20 19 038
TT EXPERT - TT PLANS - TT BTP - TT PROJET - TT 3D & BIM SOCIÉTÉ DE GÉOMÈTRES-EXPERTS INSCRIPTION A L'ORDRE N°1990 D 100003

